



S.E.L.A.R.L. de Géomètres Experts

Bureau de CAVIGNAC:

Dominique PARADOL Géomètre-Expert salarié

Anaïs DESCHAMPS Géomètre-Experte

33620 - 1193 Rue de Papon

05 57 68 62 09 - ogeocavignac@geometre-expert.fr

COMMUNE DE CEZAC

PROPRIETE de la Commune de CAVIGNAC



PLAN DE DIVISION

ECHELLE : 1/1500



GÉOMÈTRE-EXPERT

GARANT D'UN CADRE DE VIE DURABLE

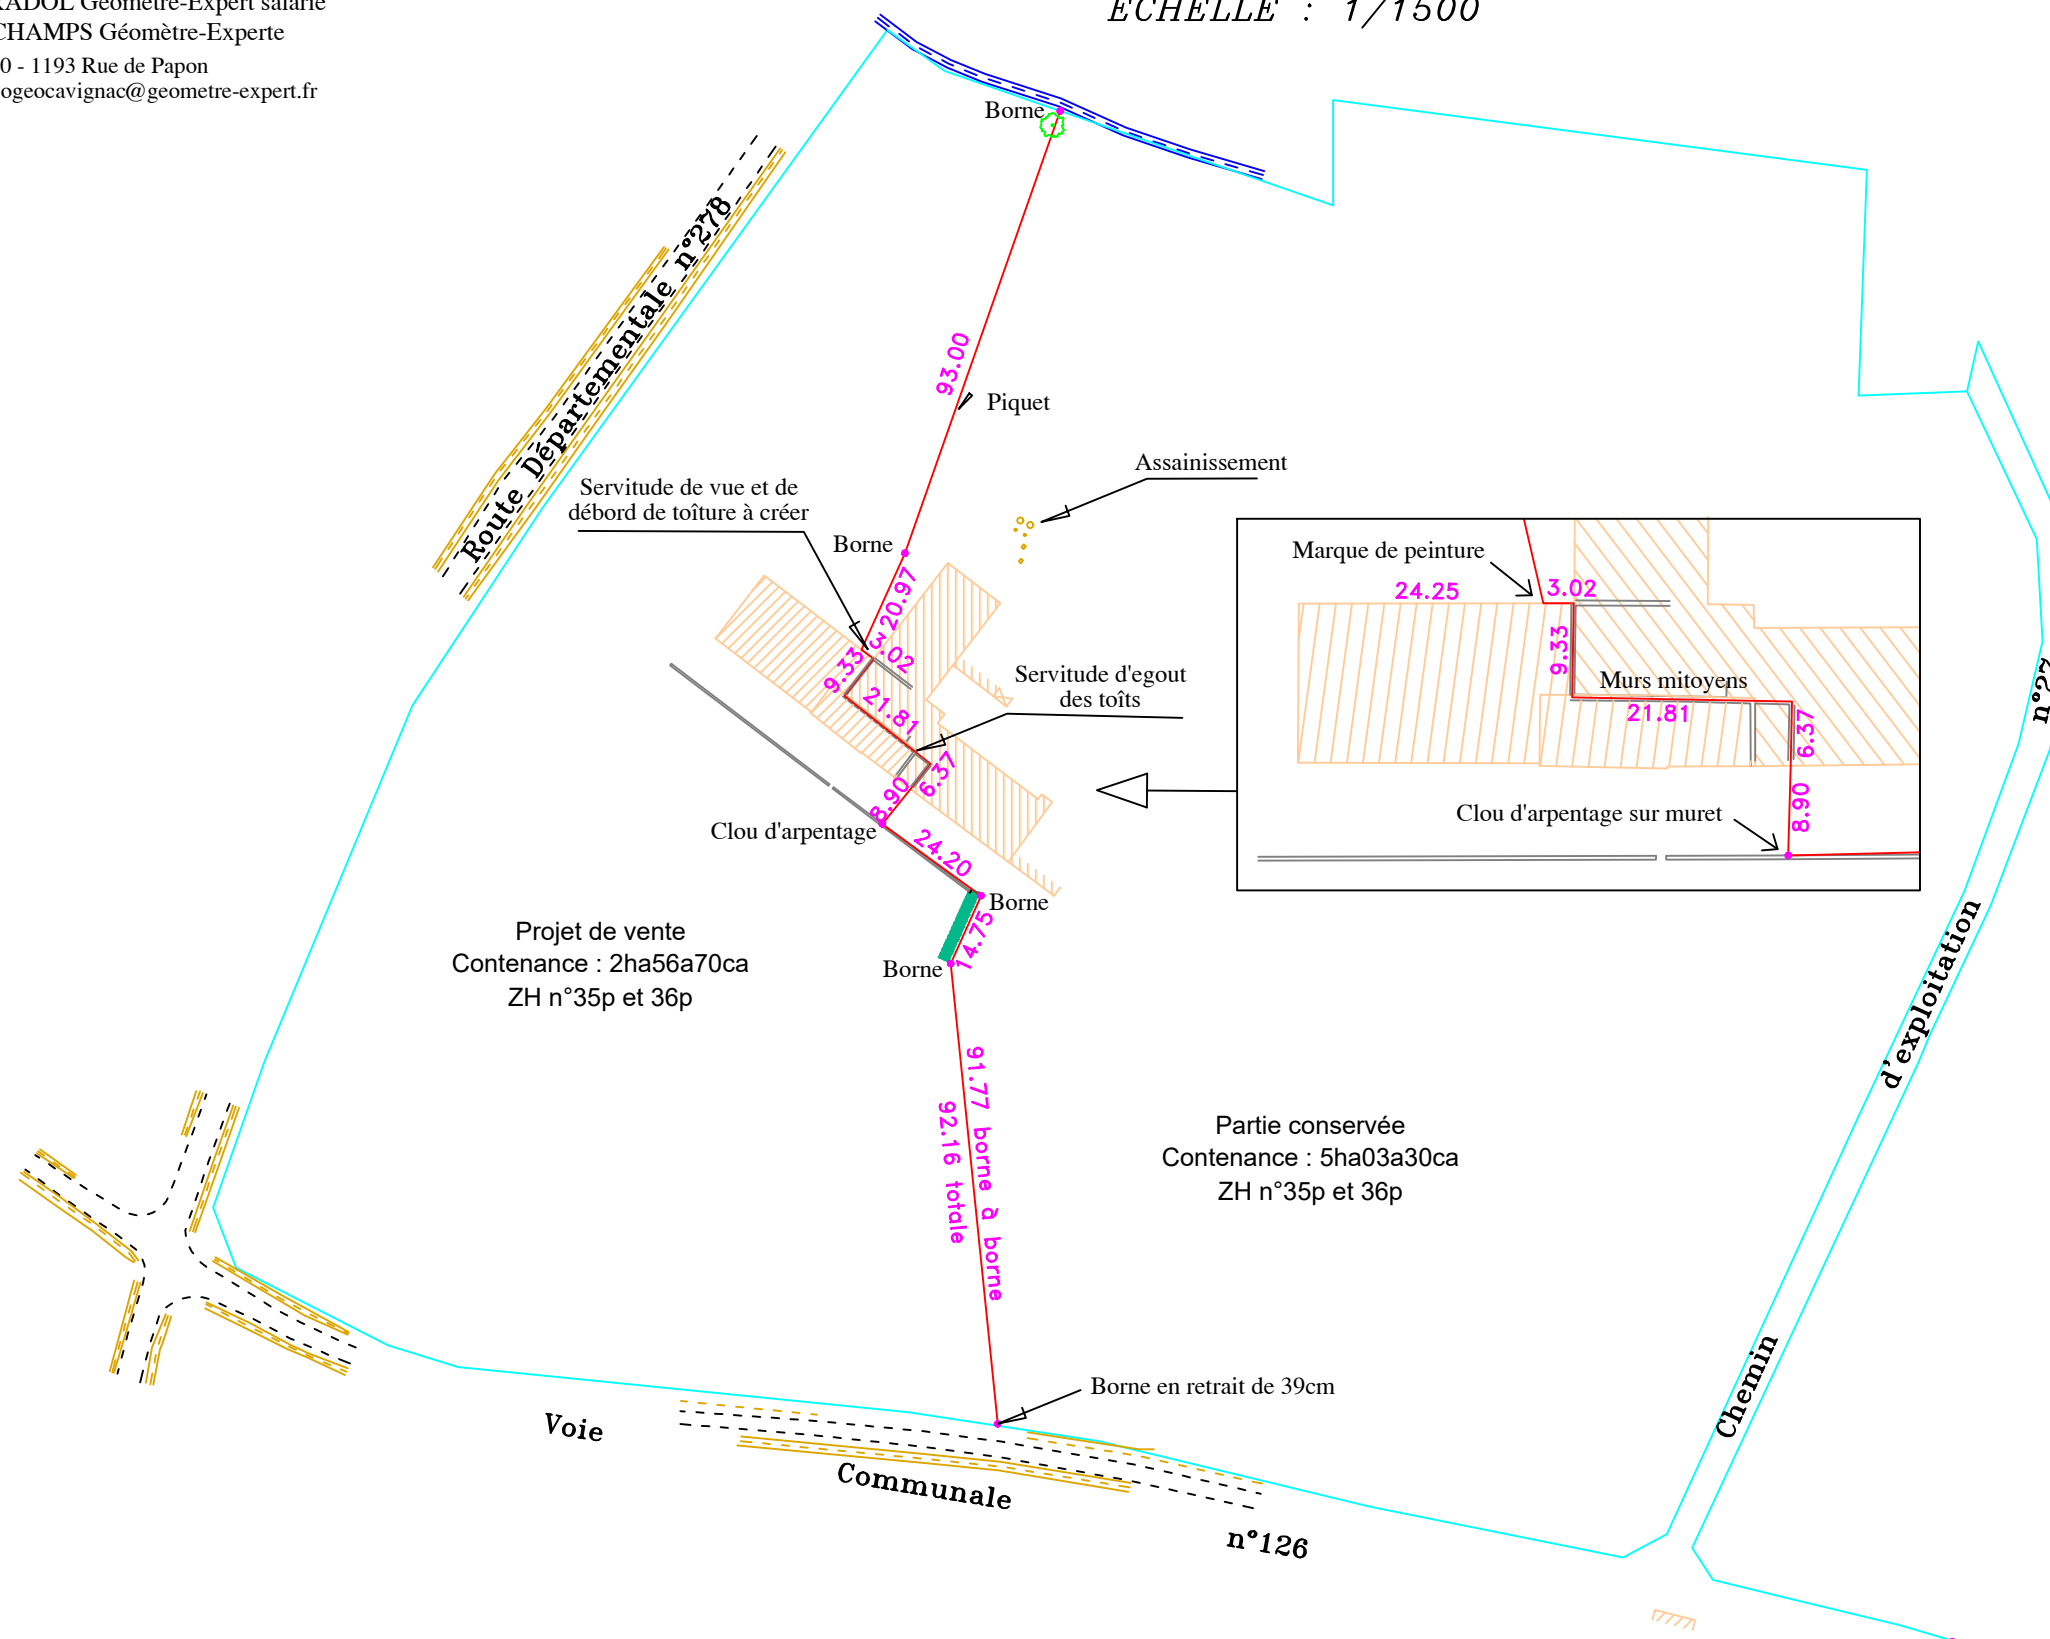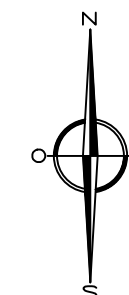

LEGENDE

- Projet de division
- Application cadastrale

REFERENCES A RAPPELER

Cabinet détenteur : CAVIGNAC

Dossier : 22577

Dessinateur : C.C.

Dressé le 01/02/2023